


# MESSUNGSPLAN

Geringfügige Änderungen der Flächen bleiben dem Katasteramt bis zur endgültigen Übernahme vorbehalten.

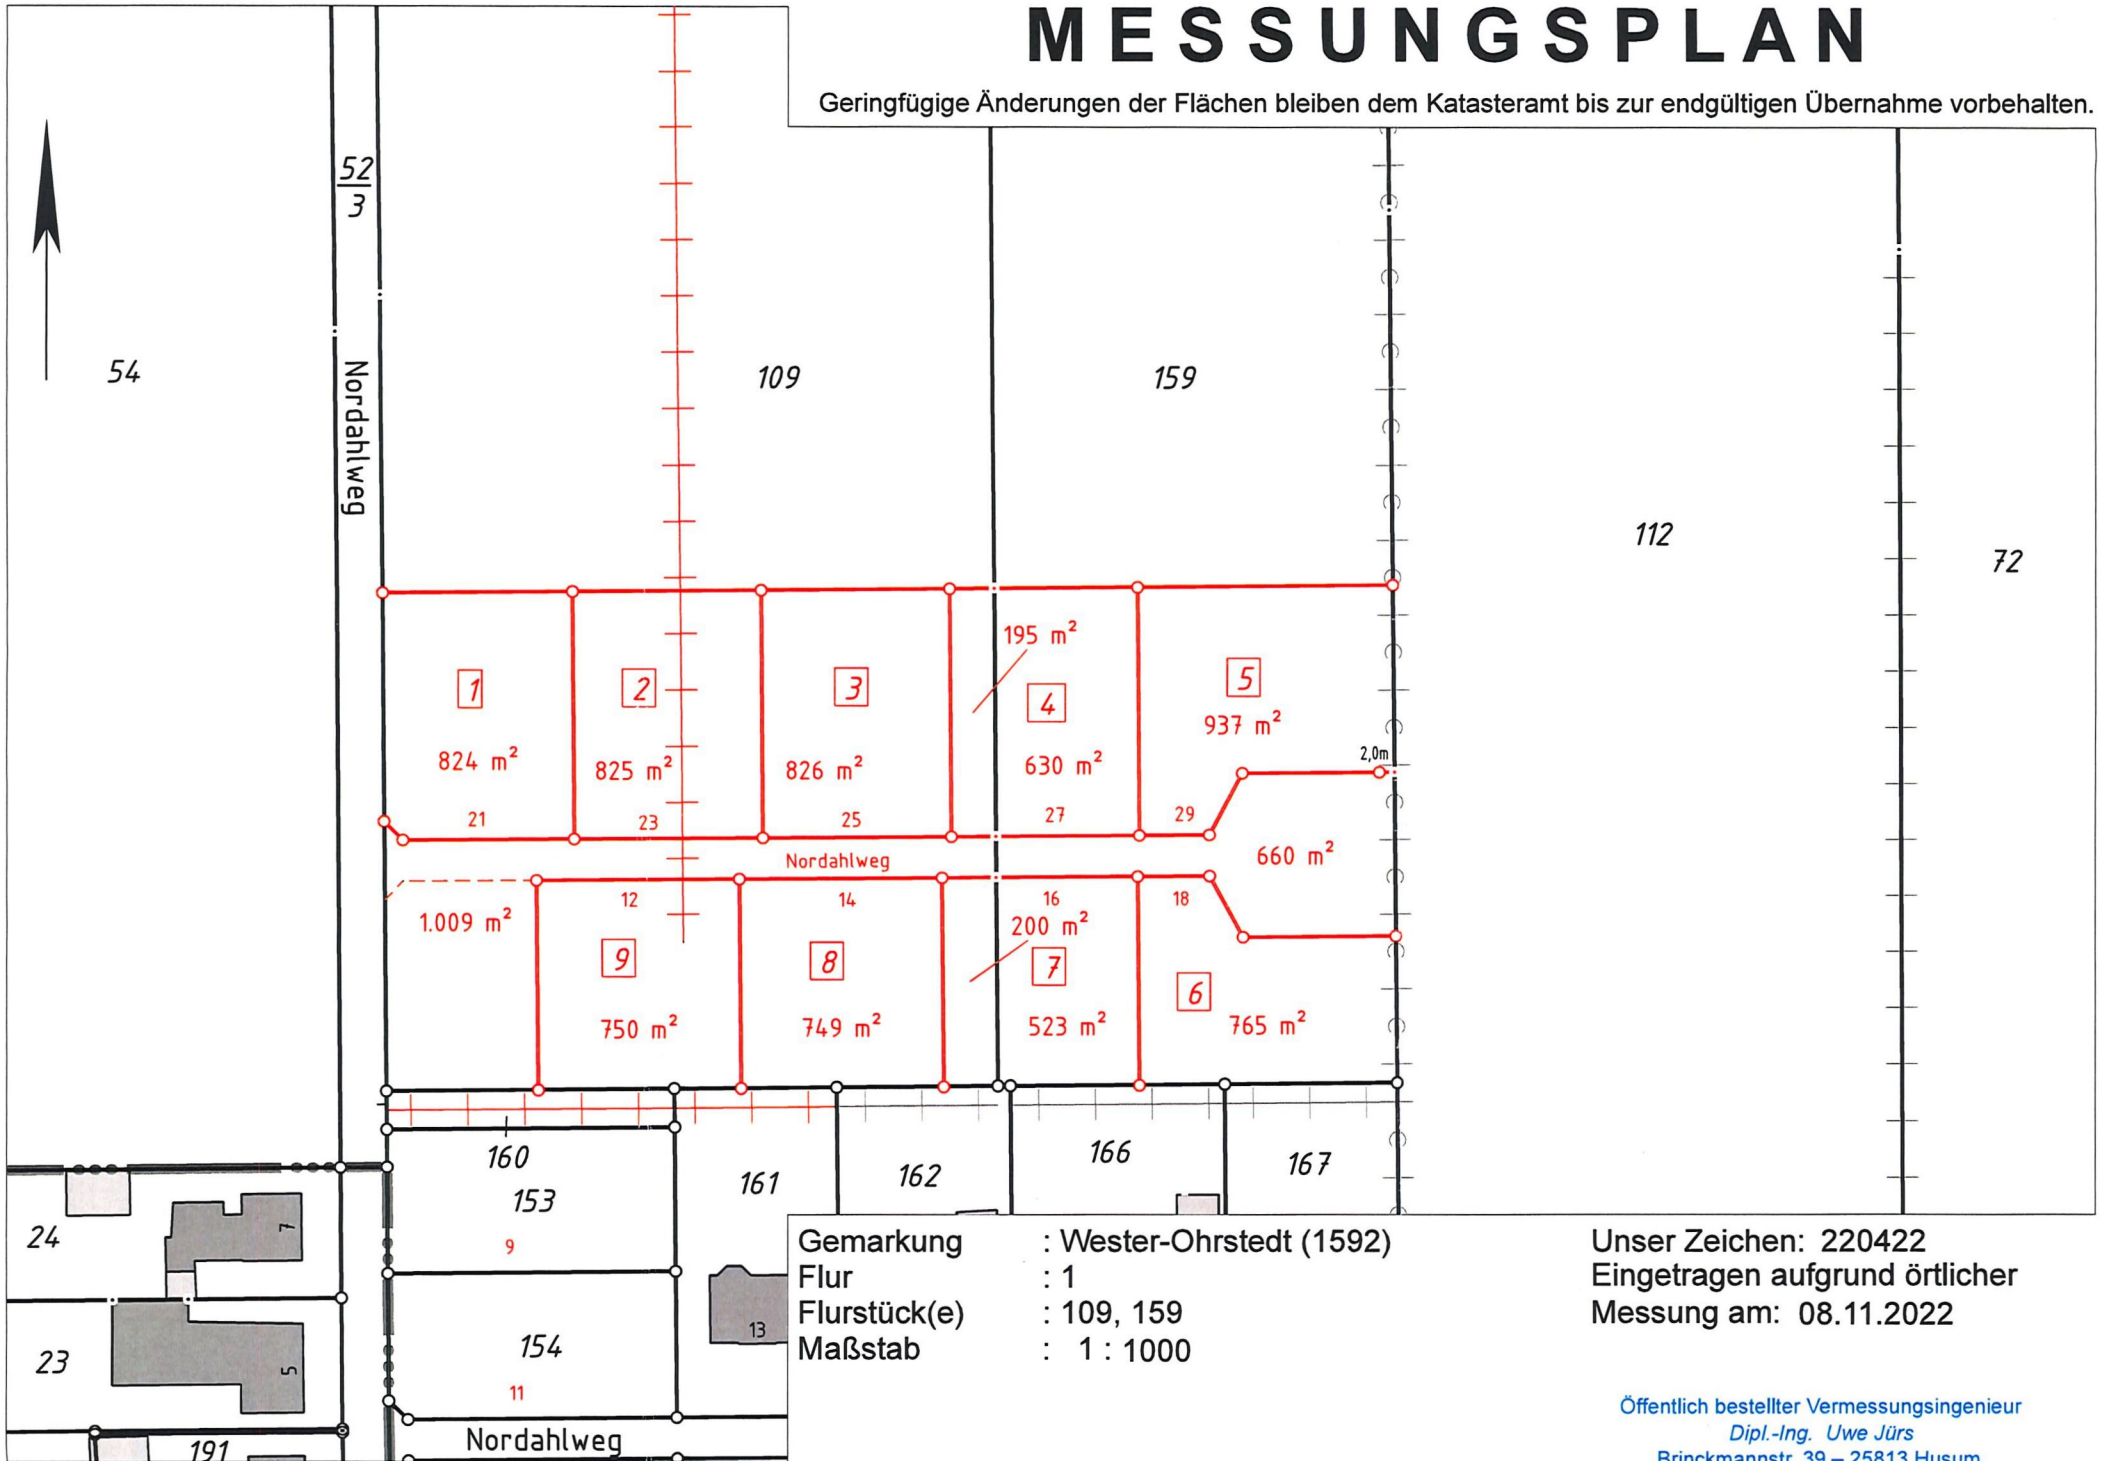

Gemarkung : Wester-Ohrstedt (1592)  
 Flur : 1  
 Flurstück(e) : 109, 159  
 Maßstab : 1 : 1000

Unser Zeichen: 220422  
 Eingetragen aufgrund örtlicher  
 Messung am: 08.11.2022

Öffentlich bestellter Vermessungsingenieur  
 Dipl.-Ing. Uwe Jürs  
 Brinckmannstr. 39 – 25813 Husum  
 Tel. (04841) 2260 – Fax (04841) 81513